



LEASEHOLD




RUMAH TERES
1 TINGKAT
22'x70'



TAMAN SERI BERTAM

Pelan Lantai

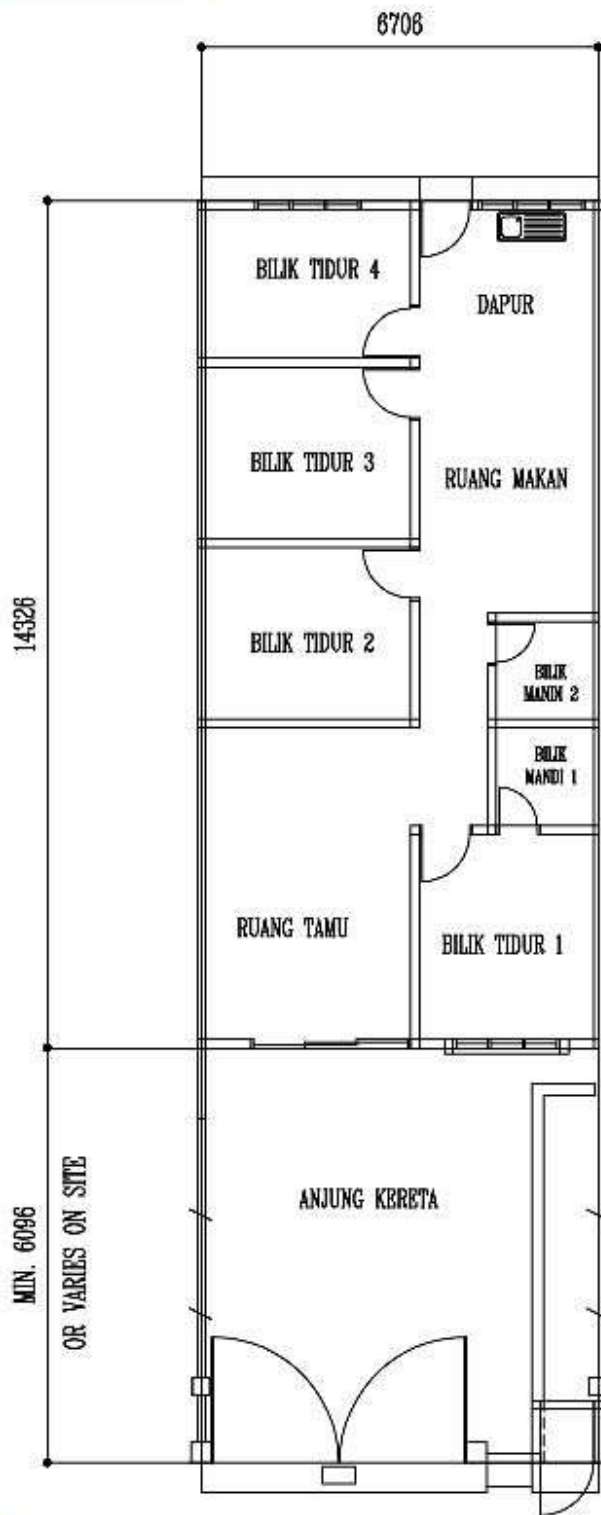

Spesifikasi

Struktur	Rangka konkrit tetulang	
Bumbung	Genting konkrit & bumbung rata	
Dinding	Dinding Konkrit bertetulang / Dinding Bata	
Siling	Skim coat / plaster siling	
Kemasan Lantai	Ruang tamu / makan Bilik tidur / Dapur / Bilik mandi / Tandas	Jubin Seramik
	Anjung Kereta	Lepaan Simen
Kemasan Dinding	Bilik air & dapur	1500mm tinggi jubin seramik
	Lain - lain	Lepaan simen & cat
Pintu	Pintu gelungsur berbingkai aluminium / Pintu rata papan lapis / Pintu PVC	
Tingkap	Tingkap casement / bergelunsur kaca berbingkai aluminium / Tingkap "Top Hung" berbingkai aluminium / Tingkap tetap berbingkai aluminium	
Kelengkapan Sanitari	Basin basuh tangan	2 nos
	Mangkuk tandas duduk	2 nos
	Pencuran air	2 nos
	Sinki dapur	1 nos
	Tanki	1 nos
	Pili air	2 nos
Pemasangan Elektrikal	Punca lampu	11 nos
	Punca kuasa 13 amp	10 nos
	Punca kipas	5 nos
	Punca TV	1 nos
	Punca talipon	1 nos
	Punca AC	1 nos
Pagar	Hadapan	1500mm tinggi pagar batu bata / batu pasir dengan lepaan simen serta pintu pagar besi
	Lain - lain	Pagar dawai

Pemaju :

Vision Chart Sdn Bhd 199601007896 (380242-V)

No. 17, Jalan SB 2, Taman Seri Bertam, 76450 Melaka.

Email: visionchartsdnbhd@gmail.com

Untuk pertanyaan, sila hubungi:

+606 288 5799

+6011 1230 2857

No. Lesen Pemaju:

Tempoh Sah :

No Permit:

Tempoh Sah:

MBMB

No Kelulusan Pelan: MBMB:

Hakmilik Tanah:

Bebanan Tanah: Bebas Sekatan-sekatan kepentingan: Dalam pelan tanah dalam Borang B2e, sempadan-sempadan yang ditunjukkan dengan warna merah, belum ditetapkan secara ukur, adalah sementara sahaja.

Tempoh jangka siap: Oct 2021 to Sept 2023. Rumah Teres 1 Tingkat 22' x 70' RM98,000.00 (Min) RM330,000.00 (Max) Bilangan Unit : 30 Unit.

IKLAN INI TELAH DILULUSKAN OLEH JABATAN PERUMAHAN NEGARA.